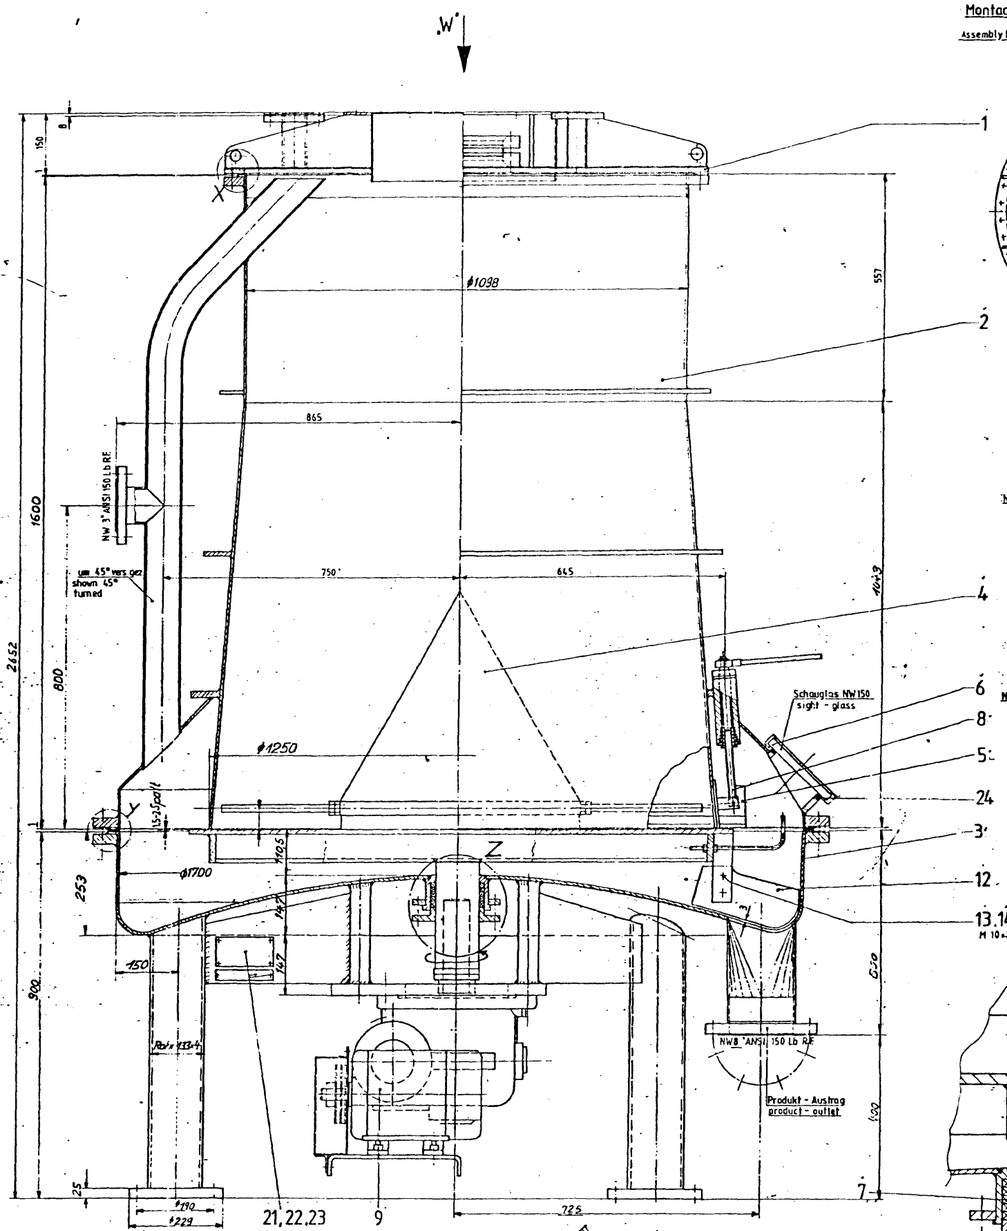

Montagehinweis: ① Deckel Pos.1 in der Ansicht „W" in wahrer Lage gezeichnet, bzw. ist in dieser Anordnung auf die VTA zu montieren.

Assembly instructions: ① Cover, pos. 1, in view „W" drawn in true position resp. to be fitted in this position at VTA.

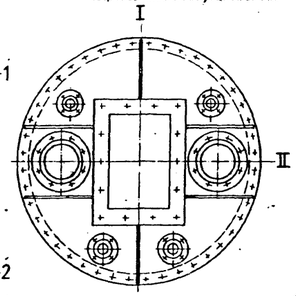

view
Ansicht „W" M 1:5

Achtung! Deckel Pos. 1 in der Ansicht „W" um 90° versetzt gezeichnet

① Note: Cover, pos. 1 in view „W" drawn by 90° offset.

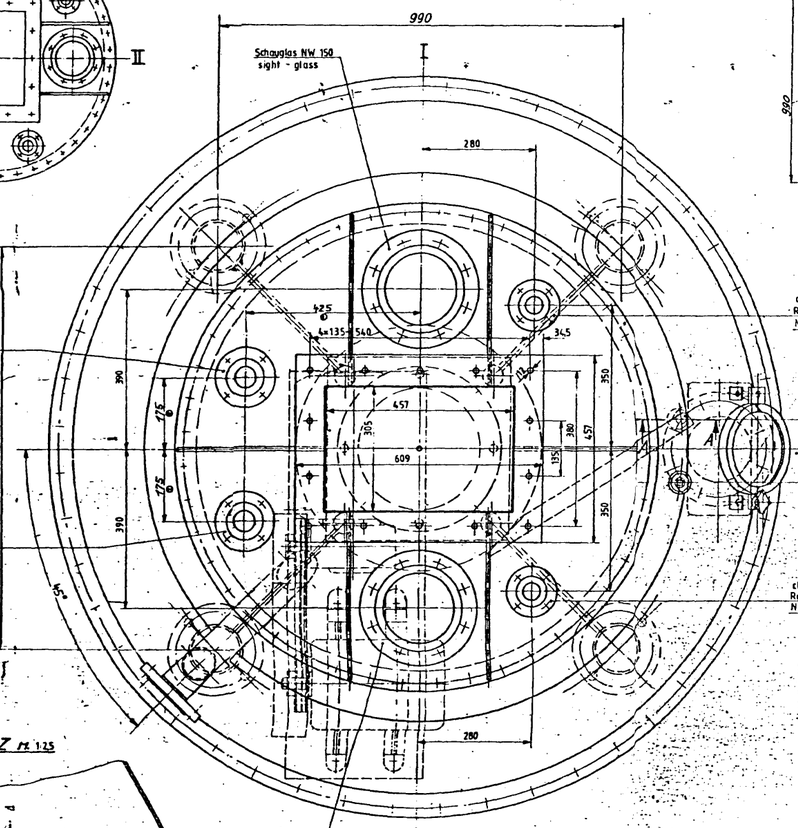

Fussanordnung M 1:10
foot arrangement

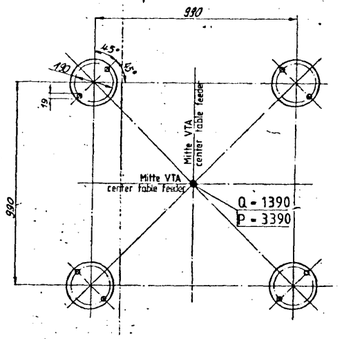

Q = Belastung ohne Füllung
load without filling

P = Belastung mit Füllung geflutet mit Wasser für Füllung γ 1 angenommen
load with filling
table feeder flooded with water for filling γ 1 estimated

detail
Einzelheit Z M 1:2,5

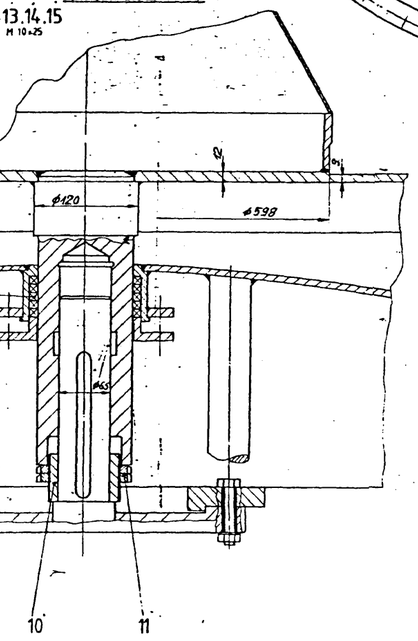

section
Schnitt A-A M 1:2,5

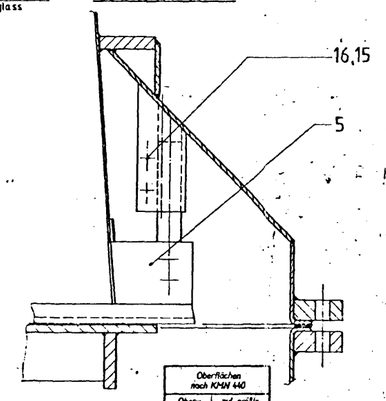

Schauglas NW 150
sight - glass

detail
Einzelheit X M 1:1

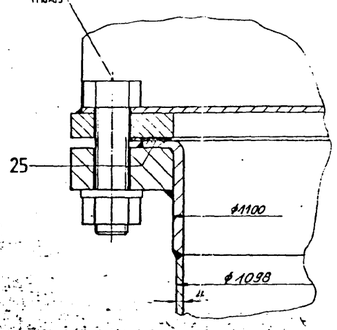

detail
Einzelheit Y M 1:1

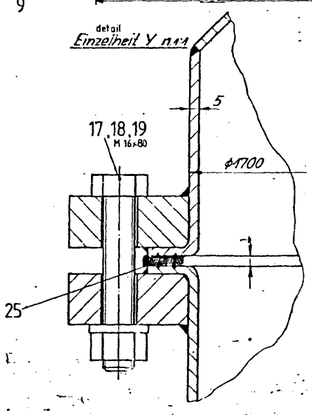

Pos. 30 Anstrich

Oberflächen nach KHN 440	
Oberflächenzeichen	zul. größte Rauhtiefe R_t in µm
ohne	beliebig
~	400
▽	160
▽▽	25
▽▽▽	6
▽▽▽▽	1

Behaelter
vessel

Inhalt Boden + Behälter : 2000 l
volume bottom + vessel

Volumen - Behälter : 1500 l
volume vessel

Betriebsüberdruck : 0,05 bar
operation pressure

Prüfüberdruck : 0,05 bar = 500 mm WS
test pressure

zul. Druckabfall Δp : 0,0075 bar/h = 75 mm WS/h
adm. pressure drop

20282 VB-0020-0598

Klassifizierungs-Nr.:

Verwendbar für:
VTA 12.5/16

Rohm and Haas Company
Item Nr. 460-02-20282

Maße ohne Toleranzangabe: DIN 7168 — Oberfläche: m

Maßstab 1:5, 1:2,5, 1:1 | Fert.-Gew. 1390 kg
Werkst. | W.Nr.
Rohlt-Nr. | Mod.-/Ges.-Nr.

		Datum	Name
	1980		
	Bearb.	25.8.	Vie.
	Gepr.		
	Norm		
	Abt. GVS2		

Benennung: Vak-Telleraufgabe
VACUUM TABLE FEEDER

KRAUSS-MAFFEI MÜNCHEN

Zeichn.-Nr. 94A1550- Blatt-Nr.
Sach-Nr. 2217633 Ausf.

Für diese technische Unterlage behalten wir uns alle Rechte vor. (DIN 34)

MASTER COPY

88397